


AN

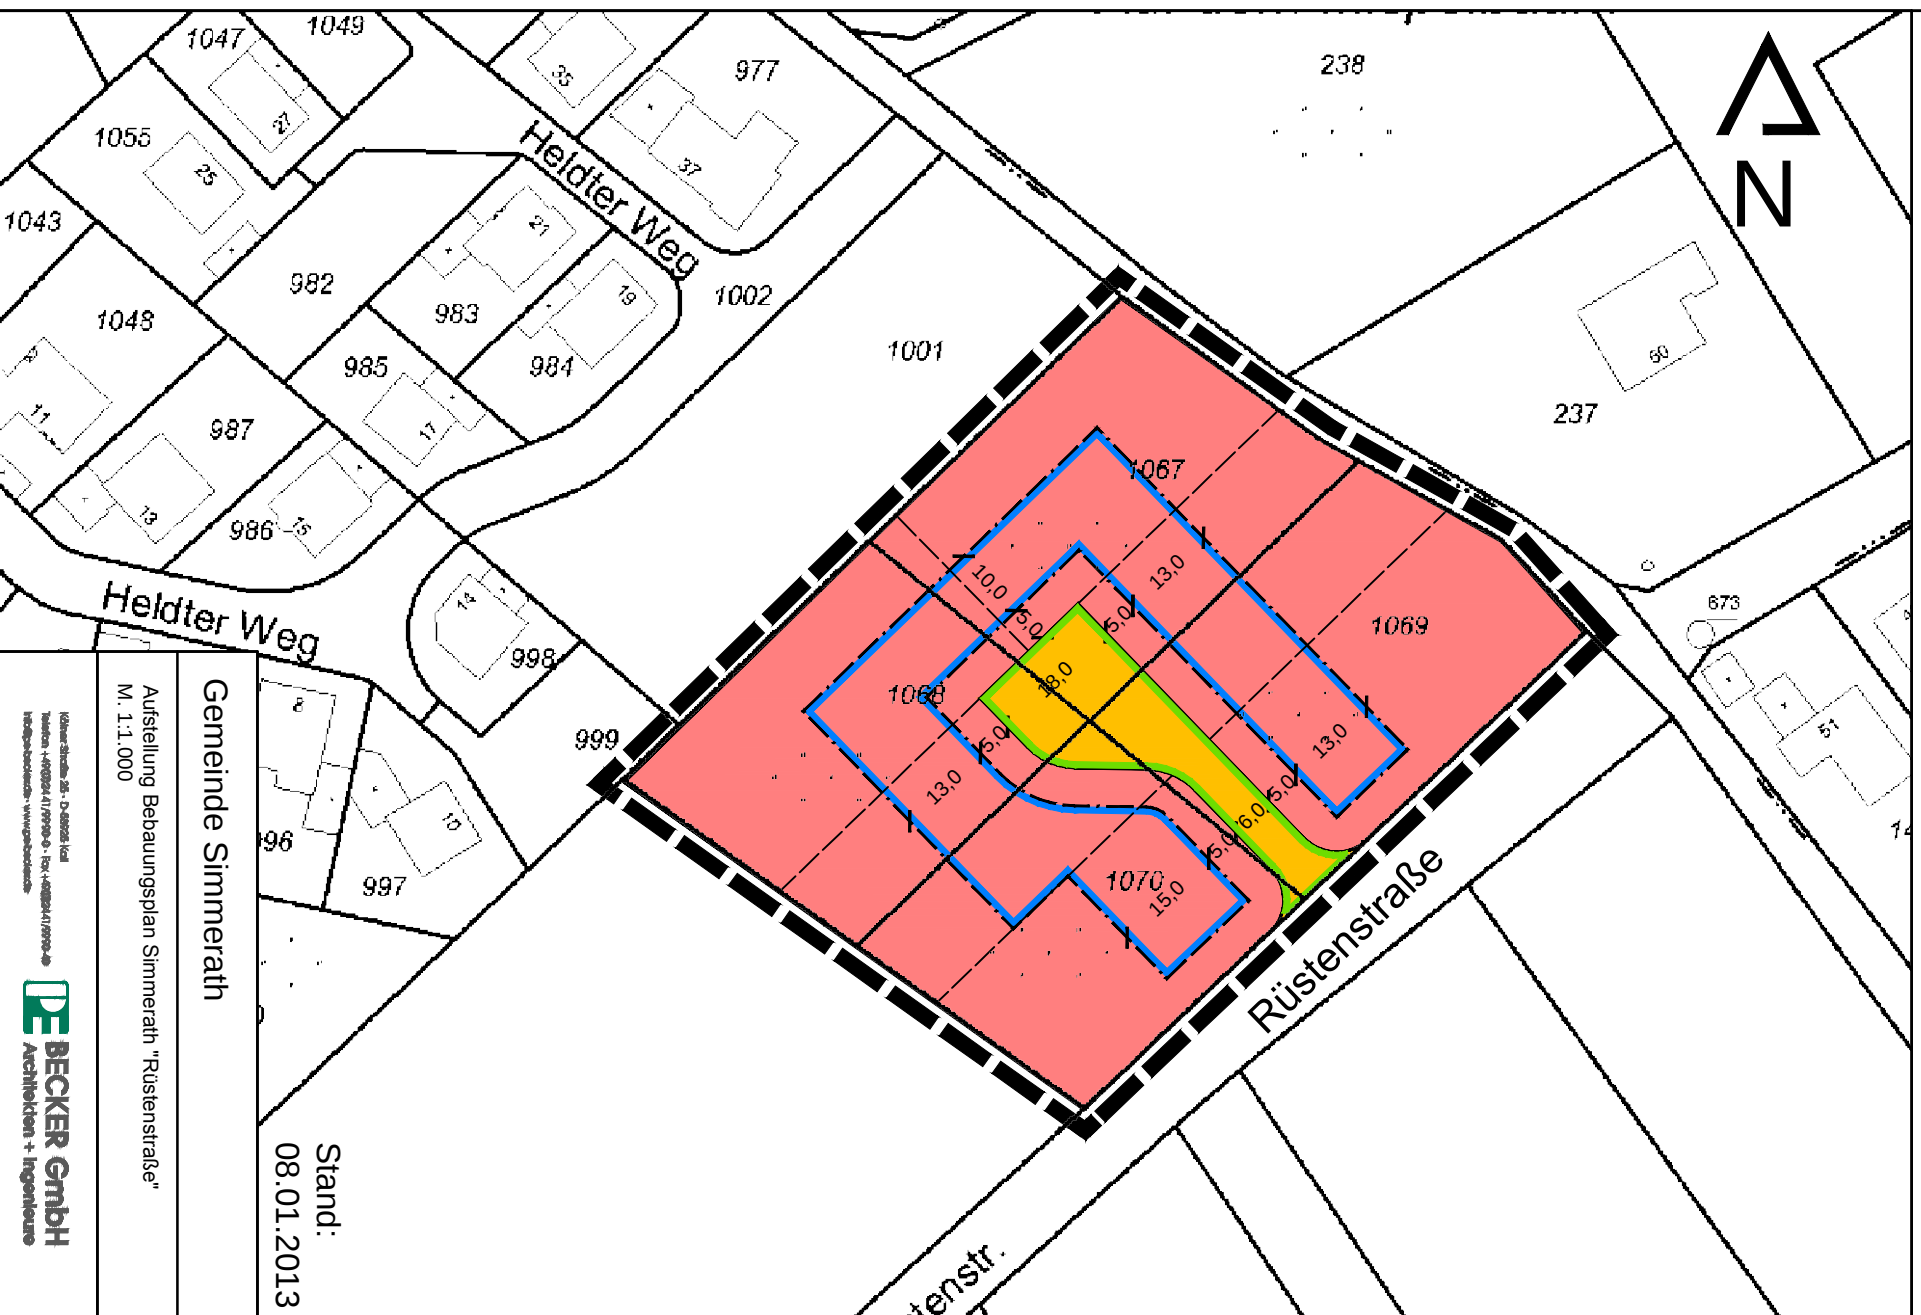

Stand:
08.01.2013

Gemeinde Simmerath

Aufstellung Bebauungsplan Simmerath "Rüstenstraße"
M. 1:1.000

Kilmer-Shoem 25 • D-69226 Kiel
Telefon +49(0)924 41/99-90-0 • Fax +49
110(0)924 41-99-90 • www.kilmer-shoem.de

BECKER GmbH
Architekten + Ingenieure