


Aufstellung Bebauungsplan "Rüstenstraße"

Erschließungsvariante 2

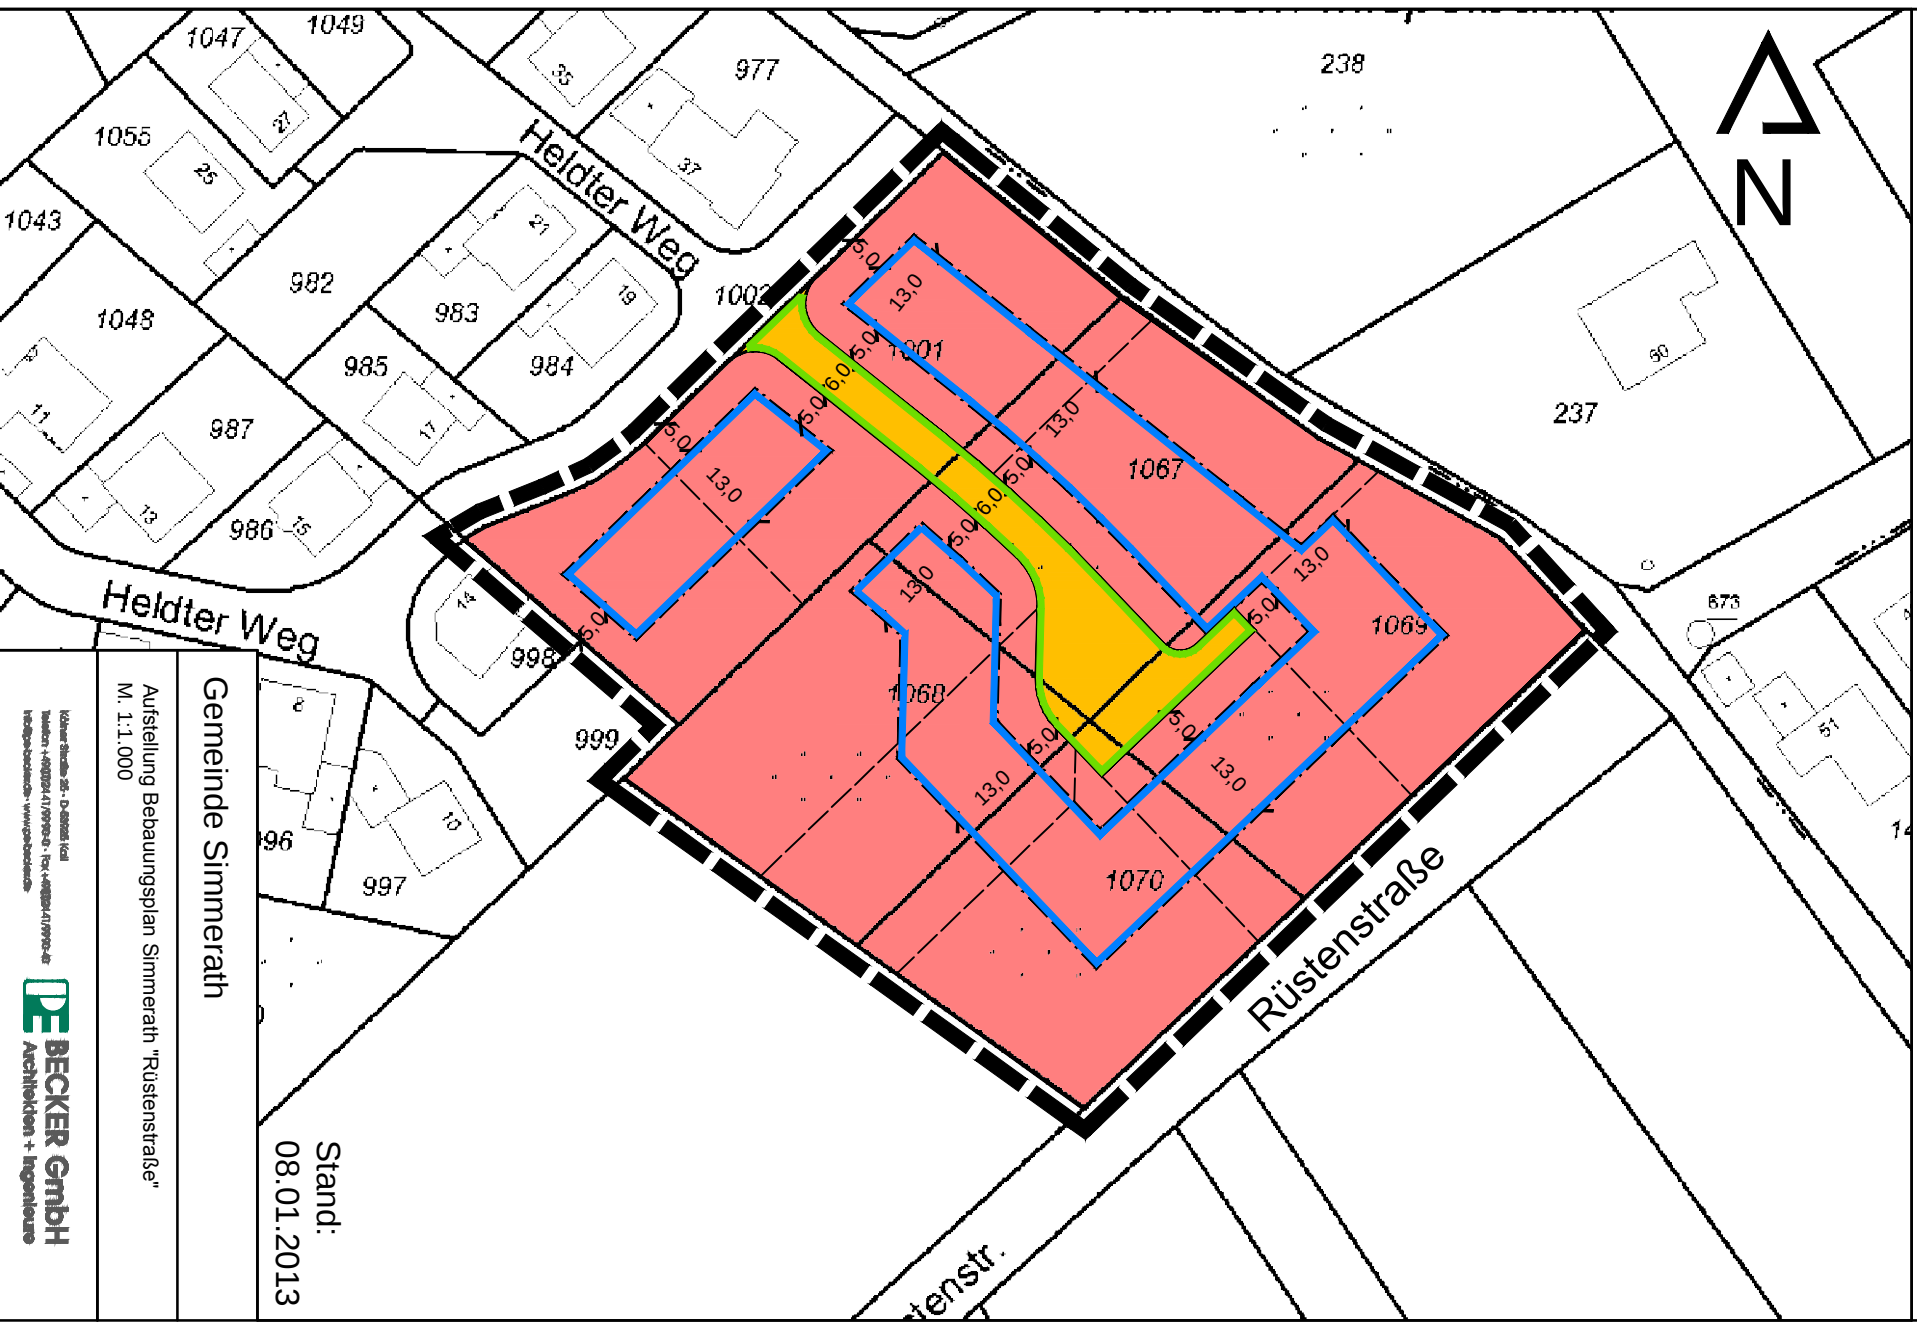

Stand:
08.01.2013

Gemeinde Simmerath

Aufstellung Bebauungsplan Simmerath "Rüstenstraße"
M. 1:1.000

Wolfgang Schäfers, Dr. rer. oec. habil.
Architekt + Ingenieur

BECKER GmbH
Architekten + Ingenieure