


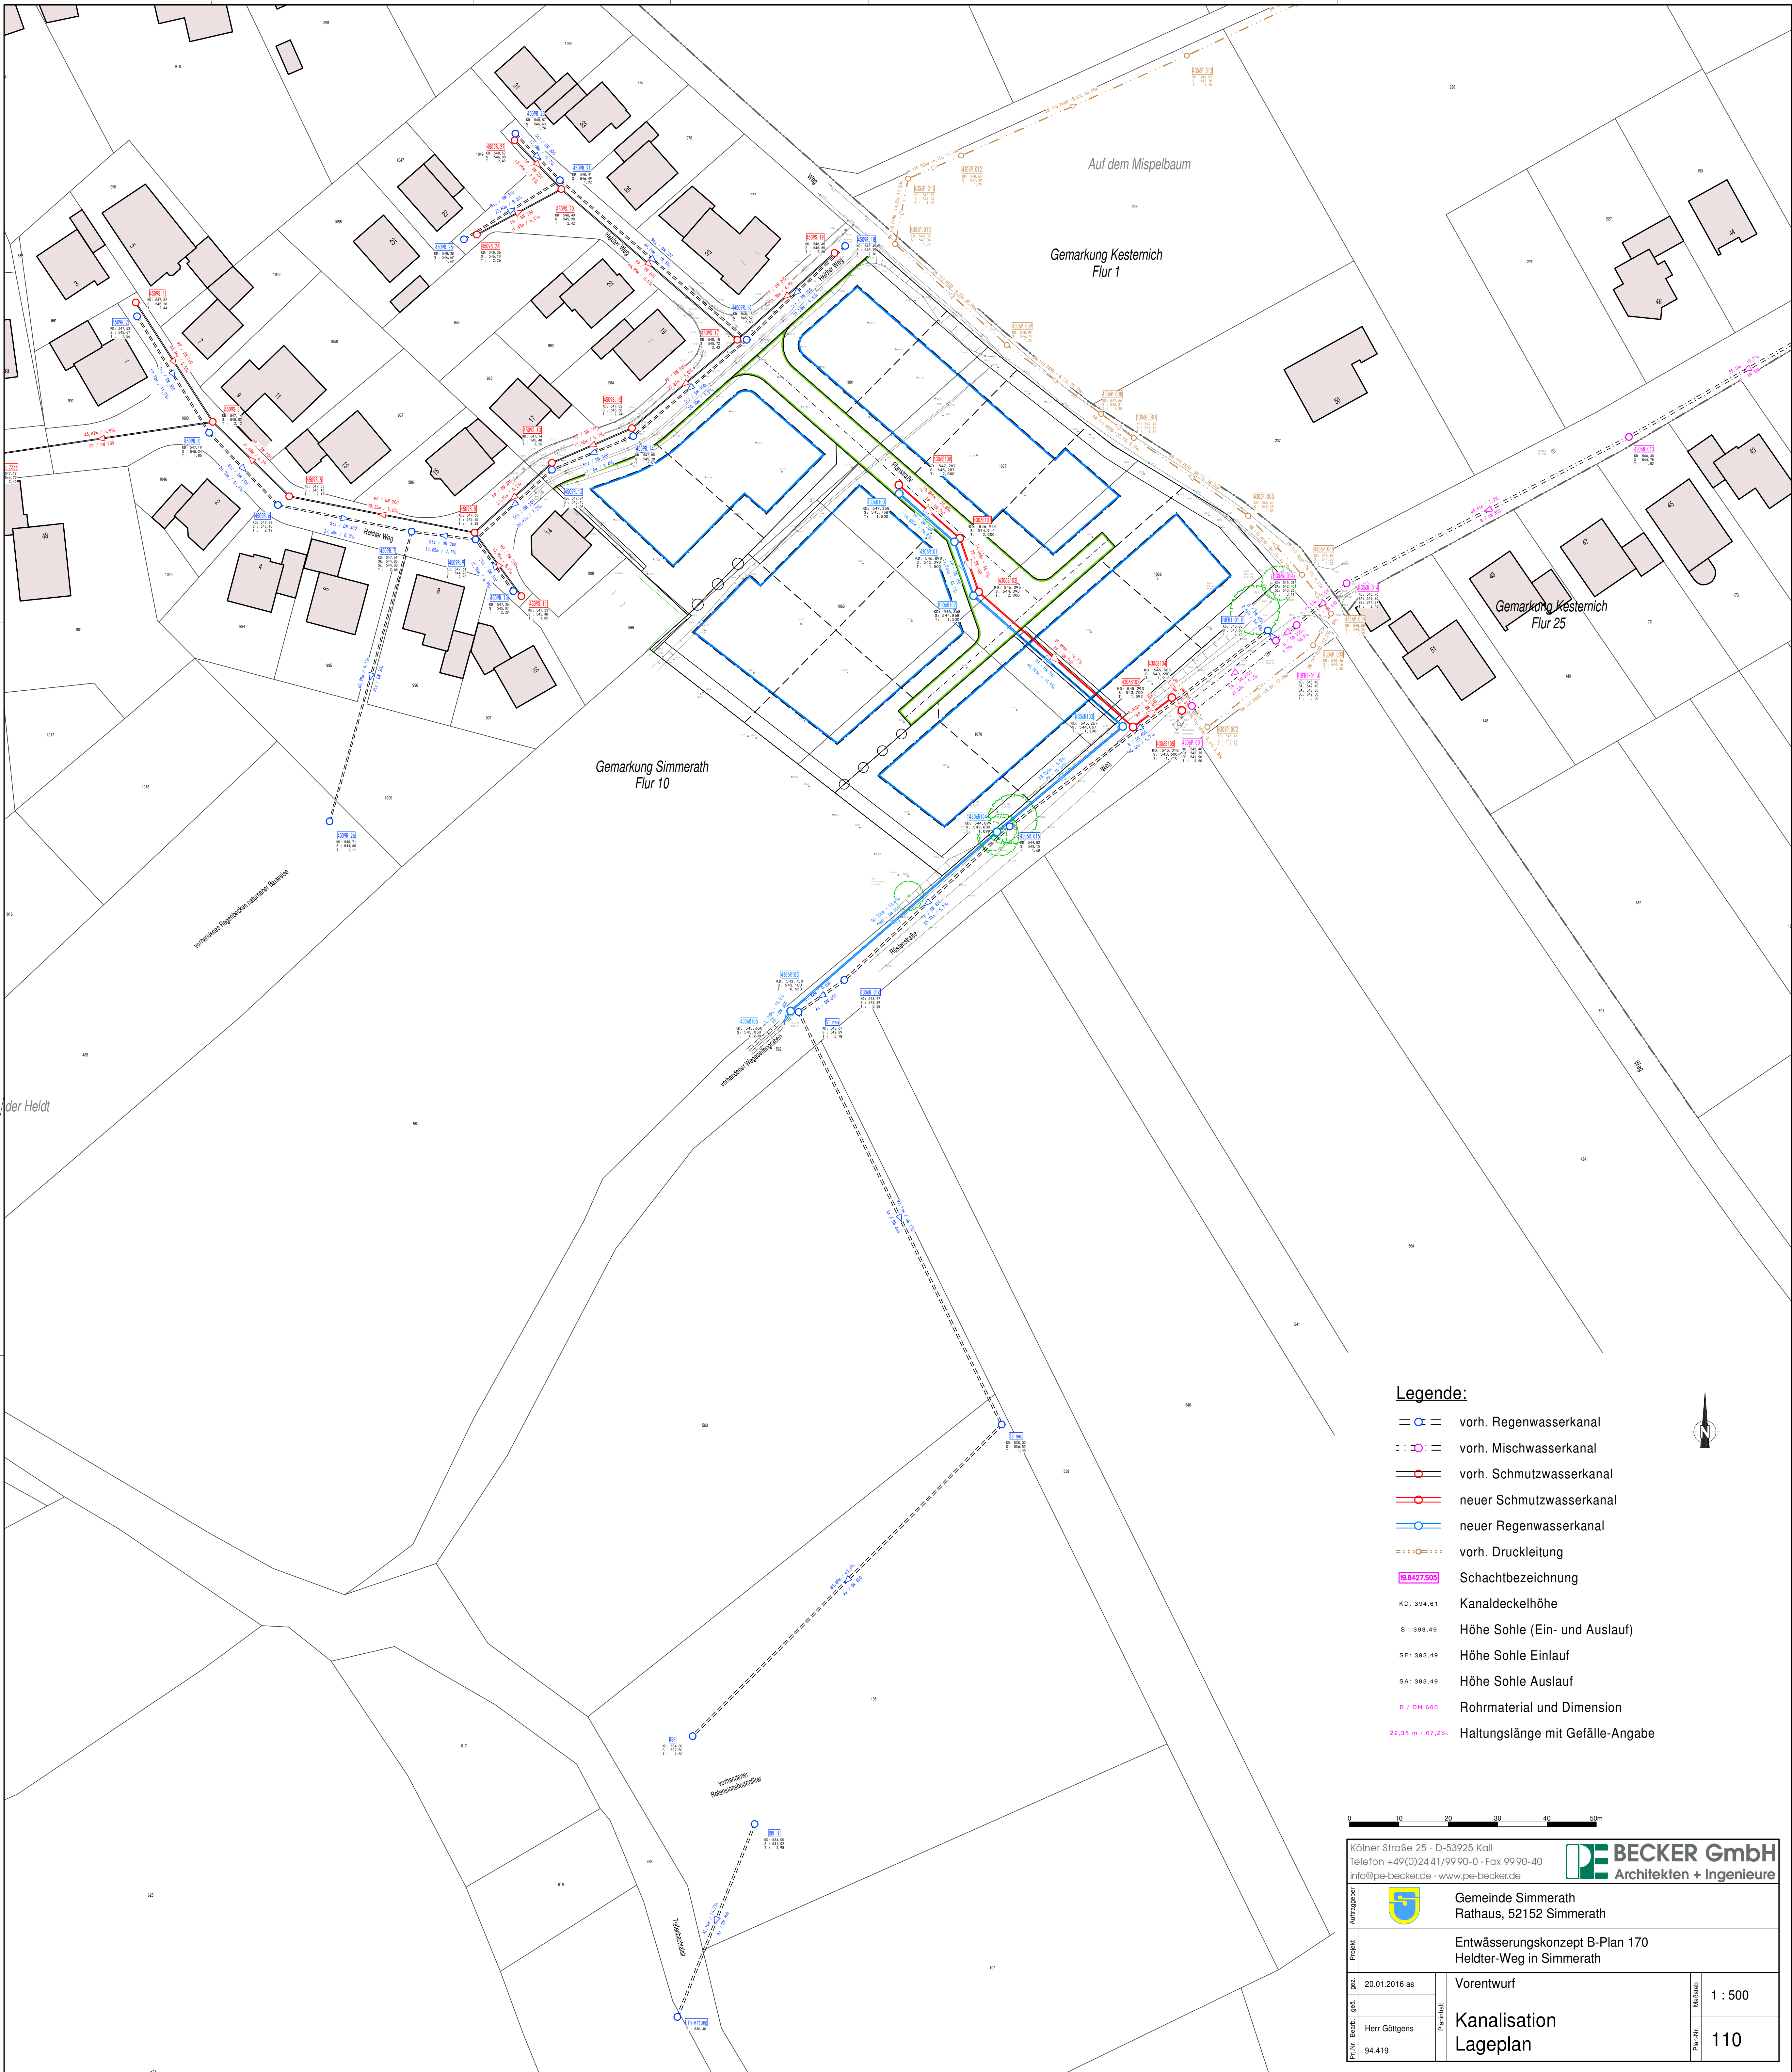

Legende:

- vorh. Regenwasserkanal
- vorh. Mischwasserkanal
- vorh. Schmutzwasserkanal
- neuer Schmutzwasserkanal
- neuer Regenwasserkanal
- vorh. Druckleitung
- Schachtbezeichnung
- Kanaldeckelhöhe
- Höhe Sohle (Ein- und Auslauf)
- Höhe Sohle Einlauf
- Höhe Sohle Auslauf
- Rohrmaterial und Dimension
- Haltungslänge mit Gefälle-Angabe



0 10 20 30 40 50m

Kölner Straße 25 · D-53925 Kall
Telefon +49(0)241/9990-0 · Fax 9990-40
info@pe-becker.de · www.pe-becker.de



Auftraggeber	Gemeinde Simmerath Rathaus, 52152 Simmerath		
Projekt	Entwässerungskonzept B-Plan 170 Heldter-Weg in Simmerath		
gez.	20.01.2016 as	Vorentwurf	1 : 500
gepl.		Kanalisation Lageplan	
Proj.Nr.	Herr Göttgens		110
94.419			